


Маршрут передвижения инвалидов и лиц из числа маломобильных граждан

по объекту, расположенному по адресу ул. Разина 12

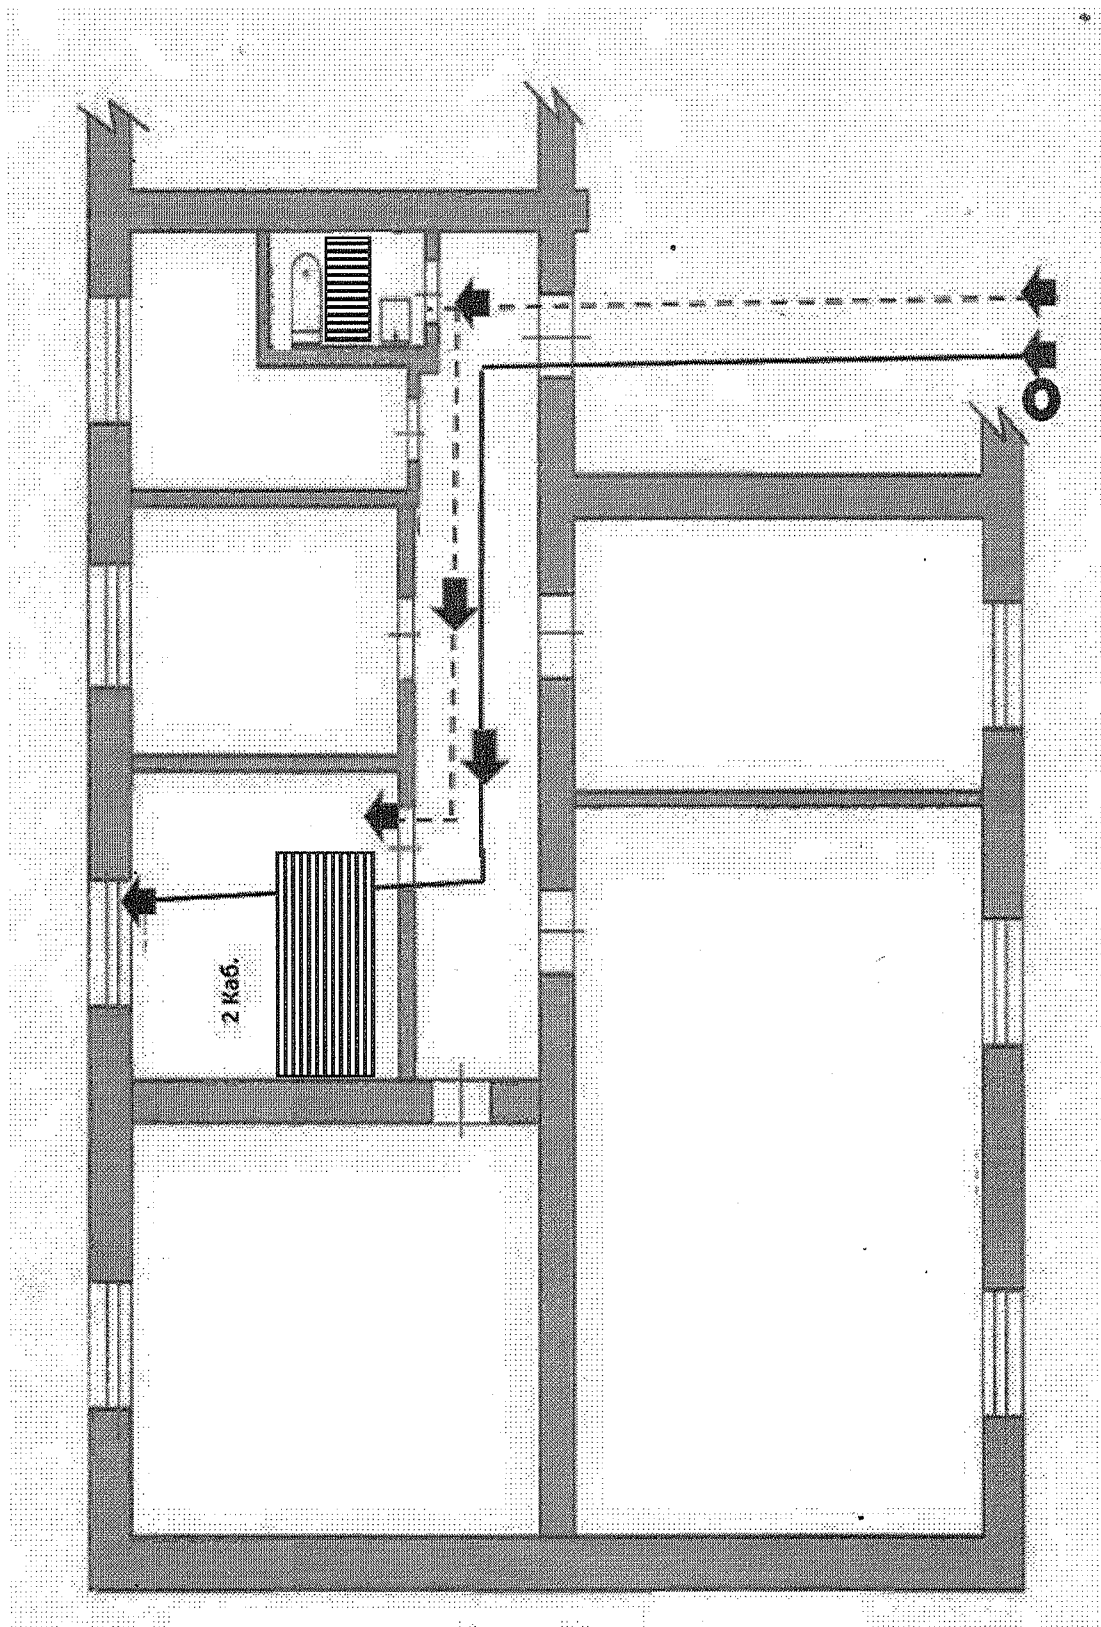

Кнопка вызова

Пути эвакуации

Пути передвижения

Зона целевого назначения

Зона бытового назначения

